

รายละเอียดโครงการ

องค์การบริหารส่วนตำบลนาโพธิ์ อำเภอนาโพธิ์ จังหวัดบุรีรัมย์

ลำดับที่	สถานที่ดำเนินโครงการ		รายละเอียดโครงการ	งบประมาณ	หมายเหตุ
	บ้าน	หมู่ที่			
1	จอก	3	โครงการ เสริมสร้างถนนดิน ( สายโสกแพง - หนองหัว ) ขนาดกว้าง 5.00 เมตร ยาว 1,500.00 เมตร สูง 0.80 เมตร พร้อมปรับเกลี่ย หรือ มี ปริมาตรดินถม ไม่น้อยกว่า 6,000.00 ลบ.ม ( พร้อมวางท่อ คสล.ขนาด Ø 0.40 ม. จำนวน 2 จุด รวม 12 ท่อน ) ( พร้อม ป้ายประชาสัมพันธ์ 1 ป้าย ) รายละเอียดการก่อสร้างและปริมาณงานตามแบบ อบต.นาโพธิ์ กำหนด	300,000.00	

ผู้ประมาณการ



(นายณัฐวุฒิ ชินทรโคกสูง)

นายช่างโยธา

ผู้ตรวจแบบประมาณการ



(นาย อนุากร นุปผาโต)

ผู้อำนวยการกองช่าง



องค์การบริหารส่วนตำบลนาโพธิ์  
อำเภอหนองโพธิ์ จังหวัดบุรีรัมย์

ชื่อโครงการ  
ก่อสร้าง ถนนดิน

ผู้สำรวจ/เขียนแบบประมาณการ

(นาย ณัฐวุฒิ อิ่มทวีโคสูง)  
นายช่างโยธา

ผู้ตรวจสอบ/เขียนแบบประมาณการ

(นาย ธนากร บุปไพโต)  
ผู้อำนวยการกองช่าง

ผู้เห็นชอบ

(นางสาวปณิตพรธ์ อ่างอุตร)  
นายก อบ.น.พ.หนองโพธิ์  
นายก อบ.น.พ.หนองโพธิ์

ผู้อนุมัติ

(นางวิไล อิ่มโตสง)  
นายก อบ.น.พ.หนองโพธิ์

แบบเลขที่


แผ่นที่

วันที่อนุมัติ

จำนวน

# จุดดำเนินการเสริมสร้างถนนดิน (พร้อมวางท่อ คสล. 2 จุด)

ค.ส.ร.วาง อ.นาโพธิ์ จ.บุรีรัมย์

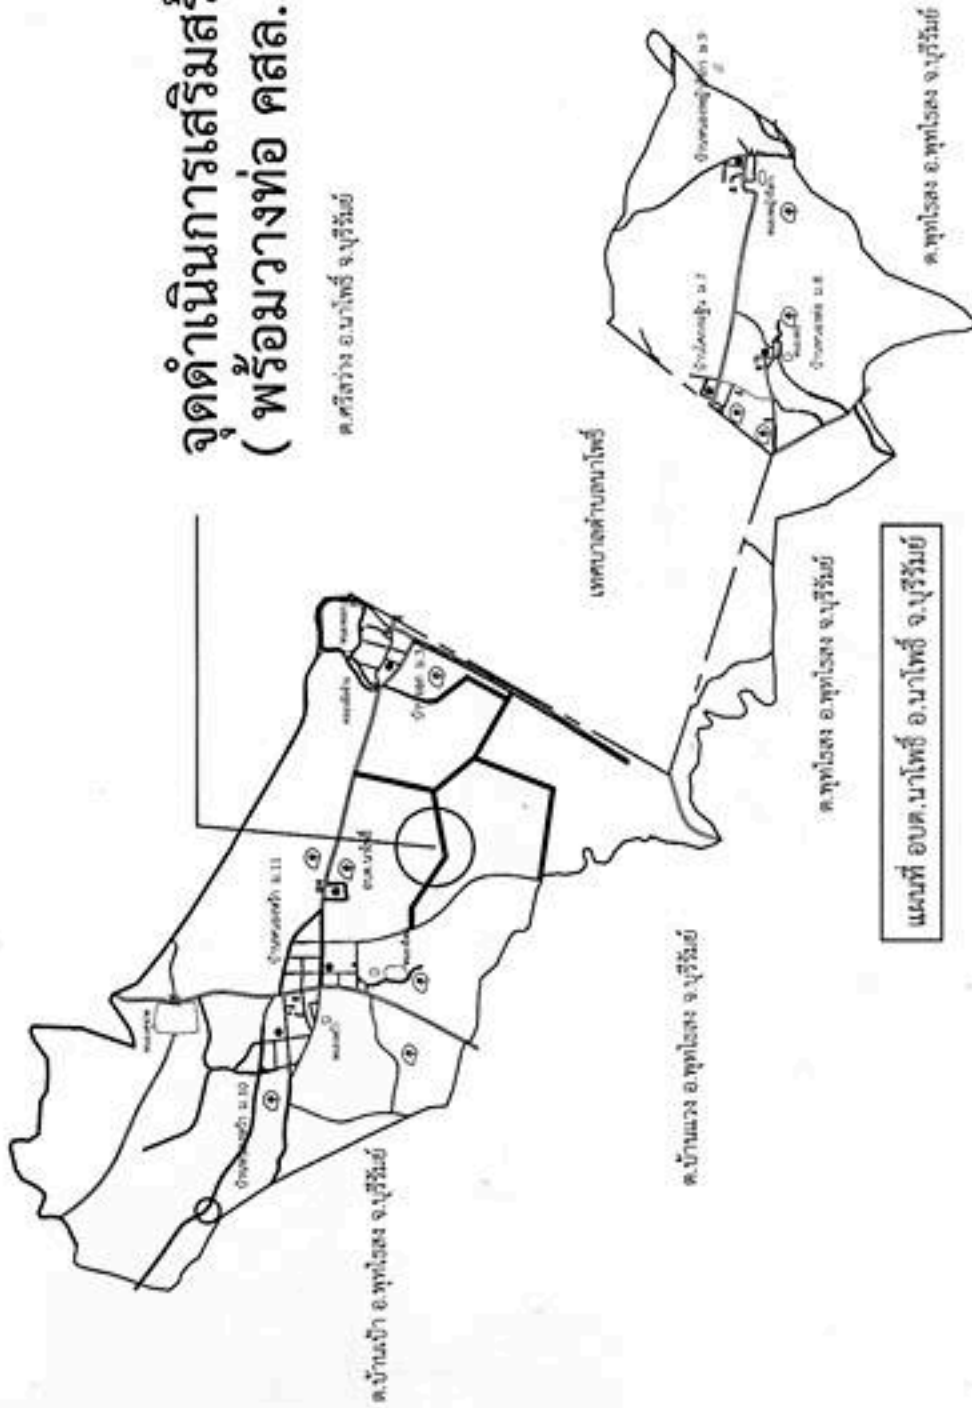

สัญลักษณ์						
ถนนดิน	ถนนดิน	ถนนดิน	ถนนดิน	ถนนดิน	ถนนดิน	ถนนดิน
สะพานคอนกรีต	สะพานคอนกรีต	สะพานคอนกรีต	สะพานคอนกรีต	สะพานคอนกรีต	สะพานคอนกรีต	สะพานคอนกรีต
คลอง - ลำน้ำ	คลอง - ลำน้ำ	คลอง - ลำน้ำ	คลอง - ลำน้ำ	คลอง - ลำน้ำ	คลอง - ลำน้ำ	คลอง - ลำน้ำ
ฝายน้ำล้น	ฝายน้ำล้น	ฝายน้ำล้น	ฝายน้ำล้น	ฝายน้ำล้น	ฝายน้ำล้น	ฝายน้ำล้น
หนอง สระ บึง	หนอง สระ บึง	หนอง สระ บึง	หนอง สระ บึง	หนอง สระ บึง	หนอง สระ บึง	หนอง สระ บึง

ค.ส.ร.วาง อ.หนองโพธิ์ จ.หนองแก้ว



องค์การบริหารส่วนตำบลนาโพธิ์  
สำนักงานโยธา จังหวัดบุรีรัมย์

ชื่อโครงการ  
ก่อสร้างถนนดิน

ผู้สำรวจ/เขียนแบบ/ประมาณการ

(นาย ณัฐวุฒิ อินทรโคกสูง)  
นายช่างโยธา

ผู้ตรวจสอนเขียนแบบ/ประมาณการ

(นาย ธนกร นุปผาคโค)  
ผู้อำนวยการกองช่าง

ผู้เห็นชอบ


(นางสาวปณิตพรท์ อางจุตร)  
นายก อบจ.บุรีรัมย์  
นายก อบจ.บุรีรัมย์

ผู้อนุมัติ


(นางวิไล ธิมโรตง)  
นายกองค์การบริหารส่วนตำบลนาโพธิ์

แบบเลขที่

จำนวน

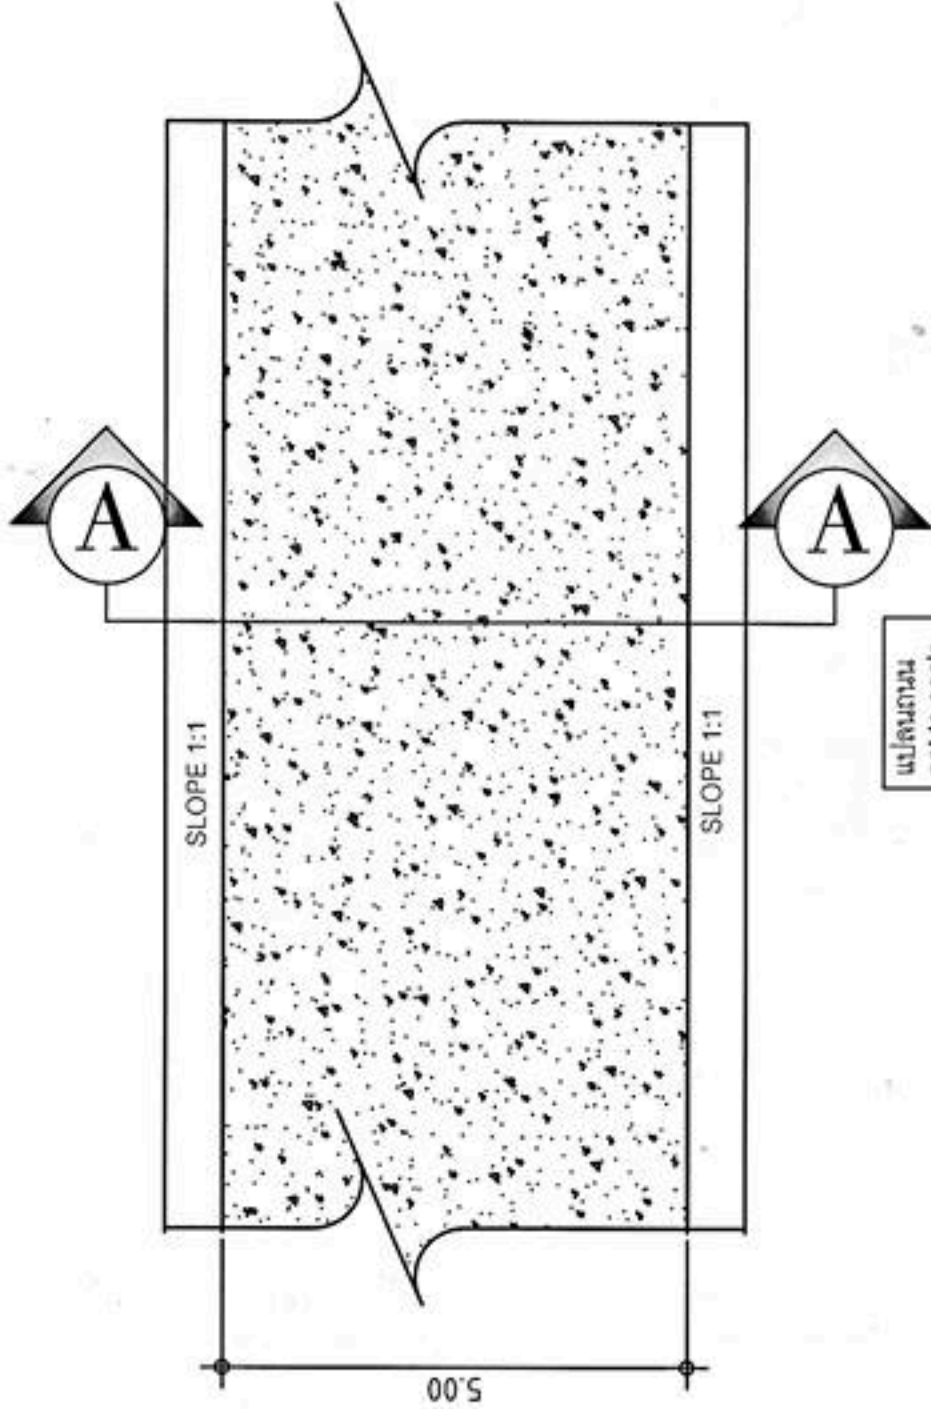

แปลนถนน  
not to scale

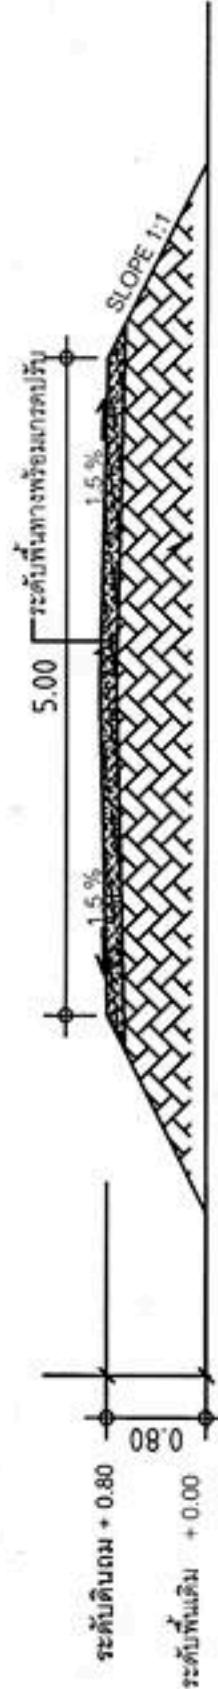

รูปตัด A-A  
not to scale



องค์การบริหารส่วนตำบลนาโพธิ์  
ตำบลนาโพธิ์ จังหวัดบุรีรัมย์

ชื่อโครงการ

ก่อสร้าง ถนนดิน

ผู้สำรวจเขียนแบบประมาณการ

(นาง ณัฐวิไล อิ่มพรโคกสูง)

นางช่างโยธา

ผู้ตรวจออกแบบประเภทประมาณการ

(นาย ชนากร นุปลาโต)

ผู้อำนวยการกองช่าง

ผู้เขียนขอบ

(นางสาวปณิศจันทร์ อ่างอุต)


งานศิลปกรรมและช่างเทคนิค  
วิทยาลัยเทคนิคบุรีรัมย์  
101 หมู่ 1 ตำบลบ้านจารย์ อำเภอเมืองบุรีรัมย์

ผู้อนุมัติ


(นางวิไล อิ่มโรต)

นายกองค์การบริหารส่วนตำบลนาโพธิ์


# แบบป้ายประชาสัมพันธ์โครงการก่อสร้าง

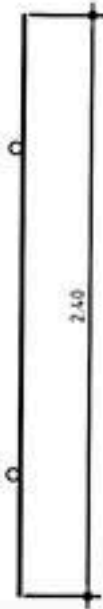

แปลน 1:100

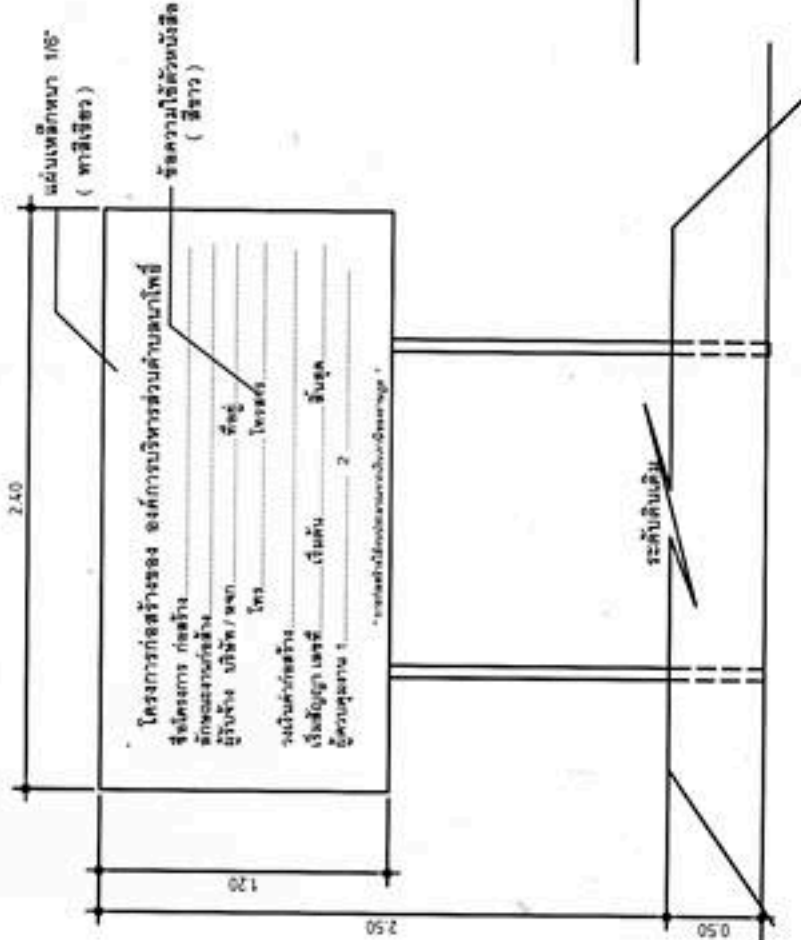

รูปด้านหน้า 1:100

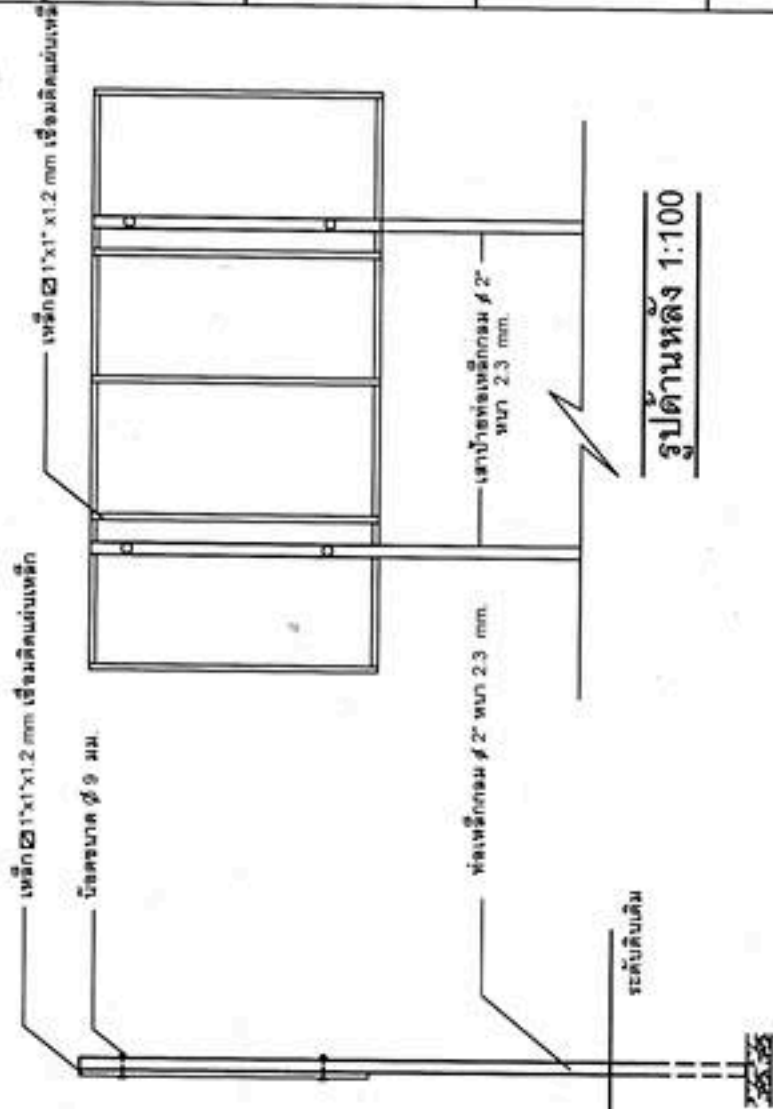

รูปด้านหลัง 1:100

รายการประกอบแบบ  
1. เสาเหล็กและป้ายพลาสติคสีสวิตซ์ทั้งสองด้าน  
2. ตัวหนังสือสีขาว

รูปด้านข้าง 1:100

แบบเสร็จที่

แผ่นที่

วันที่

จำนวน

ประมาณราคาค่าก่อสร้าง โครงการ เสริมสร้างถนนดิน (สายโสกแพง - นนงหว่า)  
 สถานที่ก่อสร้าง บ้านจอก หมู่ที่ 3 ตำบลนาโพธิ์ อำเภอนาโพธิ์ จังหวัดบุรีรัมย์  
 ฝ่ายประมาณราคา ส่วนโยธาองค์การบริหารส่วนตำบลนาโพธิ์  
 ประมาณการโดย นายณัฐวุฒิ อินทรโคกสูง นายช่างโยธา วันที่ 19 กุมภาพันธ์ 2561

ลำดับ ที่	รายการ	จำนวน	หน่วย	ค่าวัสดุ		ค่าแรงงาน		รวมค่าวัสดุ และแรงงาน	หมายเหตุ
				หน่วยละ	รวมค่าวัสดุ	หน่วยละ	รวมค่าแรงงาน		
	งานดิน			-	-	-	-	-	พาดินชัย จ.
1	งานดินถม	6,000.00	ลบ.ม.	21.09	126,540.00	-	-	126,540.00	พาดินชัย จ.
2	งานขนย้าย(ระยะไม่เกิน 1 ก.ม.ต่อ ลบ.ม (ขนย้ายด้วยรถ 6 ล้อ )	3,500.00	ลบ.ม.	18.52	64,820.00	-	-	64,820.00	พาดินชัย จ.
3	งานปรับเกลี่ย รางป่า ขุดต่อ	7,500.00	ตร.ม.	3.60	27,000.00	-	-	27,000.00	พาดินชัย จ.
4	งานวางท่อ คสล.Ø 0.40 ม.	12.00	ท่อน	350.00	4,200.00	-	-	4,200.00	พาดินชัย จ.
<b>รวมวัสดุและแรงงาน</b>								222,560.00	

ผู้ประมาณการ   
 (นายณัฐวุฒิ อินทรโคกสูง)  
 นายช่างโยธา

ผู้ตรวจแบบประมาณการ   
 (นาย อนุกร นุปผาโต)  
 ผู้อำนวยการกองช่าง

## ส่วนราชการ องค์การบริหารส่วนตำบลนาโพธิ์

ประเภทงาน โครงการ เสริมสร้างถนนดิน ( สายโสกแพง - นนงหว่า )  
 สถานที่ก่อสร้าง บ้านจอก หมู่ที่ 3 ตำบลนาโพธิ์ อำเภอนาโพธิ์ จังหวัดบุรีรัมย์  
 เจ้าของงาน องค์การบริหารส่วนตำบลนาโพธิ์  
 แบบเลขที่  
 ประมาณการตามแบบ ปร.4 จำนวน แผ่น  
 ประมาณราคาเมื่อวันที่ 19 กุมภาพันธ์ 2561

หน่วย:บาท

ลำดับที่	รายการ	รวม ค่างานต้นทุน (บาท)	Factor F	รวม ค่าก่อสร้าง (บาท)	หมายเหตุ
1	ประเภทงานทาง(ถนนภายในชุมชน)	222,560.00	1.3624	303,215.74	Factor F
2	ประเภทงานทาง(ถนนภายนอกชุมชน)				- ดอกเบี้ยเงินกู้ 6%
3	งานอาคาร				- ภาษี 7%
4	งานชลประทาน				- เงินล่วงหน้าจ่าย 0%
5	งานสะพานและท่อเหลี่ยม				- เงินประกันผลงานหัก 0%
					- พื้นที่ปกติ
สรุป	รวมค่าก่อสร้างทั้งโครงการ/งาน			303,215.74	
	ราคากลางคิดเป็น			300,000.00	
	(ตัวอักษร)	(สามแสนบาทถ้วน)			

หลักเกณฑ์คำนวณราคากลางตามหนังสือ กระทรวงการคลัง ที่ กค.0421.5/ว.27 ( ด่วนที่สุด ) ลงวันที่ 30 มีนาคม 2555

คณะกรรมการกำหนดราคากลางได้ตรวจสอบแล้วเห็นชอบให้ใช้ประมาณราคานี้เป็นราคากลางได้ ราคาพานิช จ. บุรีรัมย์

ลงชื่อ.....ผู้ประมาณการ

(นายณัฐวุฒิ อินทร์โคกสูง)

นายช่างโยธา

*Signature*

ลงชื่อ.....เห็นชอบ

(นางสาวปณัสพรท์ อัจฉุตร)

รองปลัดองค์การบริหารส่วนตำบลนาโพธิ์

รักษาราชการแทน ปลัดองค์การบริหารส่วนตำบลนาโพธิ์

ลงชื่อ.....ผู้ตรวจแบบ/ประมาณการ

(นายธนากร บุปผาโต)

ผู้อำนวยการกองช่าง

ลงชื่อ.....อนุมัติ

(นางวิไล ลิ้มโรสง)

นายกองค์การบริหารส่วนตำบลนาโพธิ์

## ตารางแสดงวงเงินงบประมาณที่ได้รับจัดสรรและราคากลางในงานจ้างก่อสร้าง

๑. ชื่อโครงการ เสริมสร้างถนนดิน (สายโสกแพง หมู่ ๓ - หนองหว้า หมู่ ๑๑)  
/หน่วยงานเจ้าของโครงการ กองช่าง องค์การบริหารส่วนตำบลนาโพธิ์

๒. วงเงินงบประมาณที่ได้รับจัดสรร ๓๐๐,๐๐๐.- บาท (สามแสนบาทถ้วน)

๓. ลักษณะงาน

ขนาดกว้าง ๕.๐๐ เมตร ยาว ๑,๕๐๐.๐๐ เมตร สูงเฉลี่ย ๐.๘๐ เมตร พร้อมปรับเกลี่ย หรือมี ปริมาตรดินถมไม่น้อยกว่า ๖,๐๐๐ ลบ.ม. (พร้อมวางท่อ คสล.ขนาด  $\phi$  ๐.๔๐ m. จำนวน ๒ จุด รวม ๑๒ ท่อน) พร้อมป้ายแสดงรายละเอียดงานระหว่างดำเนินการก่อสร้าง, ป้ายประชาสัมพันธ์โครงการ จำนวน ๑ ป้าย รายละเอียดตามแบบแปลนก่อสร้างขององค์การบริหารส่วนตำบลนาโพธิ์กำหนด

๔. ราคากลางคำนวณ ณ วันที่ ๒๖ กุมภาพันธ์ ๒๕๖๑ เป็นเงิน ๓๐๐,๐๐๐.- บาท (สามแสนบาทถ้วน)

๕. บัญชีประมาณการราคากลาง

๕.๑ ตามแบบแสดงรายการปริมาณงานและราคา (แบบ ปร.๔)

๕.๒ ตามแบบสรุปค่าก่อสร้าง (แบบ ปร.๕)

๖. รายชื่อคณะกรรมการกำหนดราคากลาง

๖.๑ นางสาวปณัสพรท์ อัจจุตร

๖.๒ นายธนากร บุบผาโต

๖.๓ นายอภิชาติ ทบลม