

ตารางแสดงวงเงินงบประมาณที่ได้รับจัดสรรและราคากลางในงานจ้างก่อสร้าง

๑. ชื่อโครงการ ปรับปรุงถนนดินลงหินคลุก (สายรอบหมู่บ้าน) บ้านหนองหญ้าร้างกา /หน่วยงานเจ้าของโครงการ กองช่าง องค์การบริหารส่วนตำบลนาโพธิ์
๒. วงเงินงบประมาณที่ได้รับจัดสรร ๑๐๐,๐๐๐.- บาท (หนึ่งแสนบาทถ้วน)
๓. ลักษณะงาน
ขนาดผิวจราจรหินคลุก กว้าง ๓.๐๐ เมตร ยาว ๕๙๐.๐๐ เมตร หนาเฉลี่ย ๐.๑๐ เมตร หรือมี ปริมาตรหินคลุกไม่น้อยกว่า ๑๗๗.๐๐ ลบ.ม. ป้ายแสดงรายละเอียดงานระหว่างดำเนินการก่อสร้าง จำนวน ๑ ชุด, รายละเอียดตามแบบแปลนก่อสร้างขององค์การบริหารส่วนตำบลนาโพธิ์กำหนด
๔. ราคากลางคำนวณ ณ วันที่ มีนาคม ๒๕๖๑ เป็นเงิน ๑๐๐,๐๐๐.- บาท (หนึ่งแสนบาทถ้วน)
๕. บัญชีประมาณการราคากลาง
 - ๕.๑ ตามแบบแสดงรายการปริมาณงานและราคา (แบบ ป.ร.๔)
 - ๕.๒ ตามแบบสรุปค่าก่อสร้าง (แบบ ป.ร.๕)
๖. รายชื่อคณะกรรมการกำหนดราคากลาง
 - ๖.๑ นางสาวปณีสพรท์ อาจอุตร
 - ๖.๒ นายธนากร บุษพาโต
 - ๖.๓ นางศิริกร เกษจันทร์

องค์การบริหารส่วนตำบลนาโพธิ์ อำเภอนาโพธิ์ จังหวัดบุรีรัมย์

ลำดับที่	สถานที่ดำเนินการ		รายละเอียดโครงการ	งบประมาณ	หมายเหตุ
	บ้าน	หมู่ที่			
1	หนองหญ้าอีงกา	9	โครงการ ปรับปรุงถนนดินลงหินคลุก (สายรอบหมู่บ้านหนองหญ้าอีงกา) ขนาดกว้าง 3.00 เมตร ยาว 590.00 เมตร หนาเฉลี่ย 0.10 เมตร พร้อมปรับเกลี่ย หรือ มี ปริมาณหินคลุก ไม่น้อยกว่า 177.00 ลบ.ม (พร้อม ป้ายประชาสัมพันธ์ 1 ป้าย) รายละเอียดการก่อสร้างและปริมาณงานตามแบบ อบต.นาโพธิ์ กำหนด	100,000.00	

ผู้ประสานการ

(นายอนุรัฐภูมิ อินทรโคกสูง)

นายศ่างโยธา


ผู้ตรวจแบบ/ประสานการ


(นาย ชนากร นุปไพโต)

ผู้อำนวยการกองช่าง

ประมาณราคาค่าก่อสร้าง โครงการ ปรับปรุงถนนดินแดงหินคอก (สายรอบหมู่บ้าน)บ้านหนองหญ้าปล้อง
 สถานที่ก่อสร้าง บ้านหนองหญ้าปล้อง หมู่ที่ 9 ตำบลนาโพธิ์ อำเภอนาโพธิ์ จังหวัดบุรีรัมย์
 ฝ่ายประมาณราคา ส่วนโยธาของโครงการบริหารส่วนตำบลนาโพธิ์
 ประมาณการโดย นายณัฐภูมิ อินทรโคกสูง นายช่างโยธา วันที่ ๑๓ มีนาคม 2561

ลำดับ ที่	รายการ	จำนวน	หน่วย	ค่าวัสดุ		ค่าแรงงาน		รวมค่าวัสดุ และแรงงาน	หมายเหตุ
				หน่วยละ	รวมค่าวัสดุ	หน่วยละ	รวมค่าแรงงาน		
1	งานปรับเกลี่ย	1,770.00	ตร.ม.	3.57	6,318.90	-	-	6,318.90	พาดินश्य์ จ.
2	งานหินคอก พร้อมปรับเกรด	177.00	ค.บ.ม.	391.14	69,231.78	-	-	69,231.78	พาดินश्य์ จ.
รวมวัสดุและแรงงาน									
									75,550.68

ผู้ประมาณการ 
 (นายณัฐภูมิ อินทรโคกสูง)
 นายช่างโยธา

ผู้ตรวจแบบ/ประมาณการ 
 (นาย ธนากร บุญผาโต)
 ผู้อำนวยการกองช่าง

ส่วนราชการ องค์การบริหารส่วนตำบลนาโพธิ์

ประเภทงาน โครงการ ปรับปรุงถนนดินลูกรัง (สายรอบหมู่บ้าน)บ้านหนองหญ้ารังกา
 สถานที่ก่อสร้าง บ้านหนองหญ้ารังกา หมู่ที่ 9 ตำบลนาโพธิ์ อำเภอนาโพธิ์ จังหวัดบุรีรัมย์
 เจ้าของงาน องค์การบริหารส่วนตำบลนาโพธิ์
 แบบเลขที่
 ประมาณการตามแบบ ปร.4 จำนวน แผ่น
 ประมาณราคาเมื่อวันที่ ๑๓ มีนาคม 2561

หน่วย:บาท

ลำดับที่	รายการ	รวม ค่างานต้นทุน (บาท)	Factor F	รวม ค่าก่อสร้าง (บาท)	หมายเหตุ
1	ประเภทงานทาง(ถนนภายในชุมชน)				Factor F
2	ประเภทงานทาง(ถนนภายนอกชุมชน)	75,550.68	1.3624	102,930.25	-ดอกเบี้ยเงินกู้ 6%
3	งานอาคาร				- ภาษี 7%
4	งานชลประทาน				- เงินล่วงหน้าจ่าย 0%
5	งานสะพานและท่อเหลี่ยม				- เงินประกันผลงานหัก 0%
					- พื้นที่ปกติ
สรุป รวมค่าก่อสร้างทั้งโครงการ/งาน				102,930.25	
ราคากลางคิดเป็น				100,000.00	
(ตัวอักษร)		(หนึ่งแสนบาทถ้วน)			

หลักเกณฑ์คำนวณราคากลางตามหนังสือ กระทรวงการคลัง ที่ กค.0421.5/ว.27 (ด่วนที่สุด) ลงวันที่ 30 มีนาคม 2555
 คณะกรรมการกำหนดราคากลางได้ตรวจสอบแล้วเห็นชอบให้ใช้ประมาณราคานี้เป็นราคากลางได้ ราคาพานิช จ. บุรีรัมย์

ลงชื่อ.....ผู้ประมาณการ

(นายณัฐวุฒิ อินทร์โคกสูง)

นายช่างโยธา

ลงชื่อ.....เห็นชอบ

(นางสาวปณัสพรท์ อัจจุตร)

รองปลัดองค์การบริหารส่วนตำบลนาโพธิ์

รักษาราชการแทน ปลัด องค์การบริหารส่วนตำบลนาโพธิ์

ลงชื่อ.....ผู้ตรวจแบบ/ประมาณการ

(นายธนากร นุปผาโต)

ผู้อำนวยการกองช่าง

ลงชื่อ.....อนุมัติ

(นางวิไล ลิ้มไธสง)

นายกองค์การบริหารส่วนตำบลนาโพธิ์



องค์การบริหารส่วนตำบลนาโพธิ์
อำเภอหนองโพธิ์ จังหวัดบุรีรัมย์

ชื่อโครงการ

ปรับปรุง ถนนดินลงหีบคุดลอก

ผู้สำรวจ/เขียนแบบประมาณการ

(นาย ณัฐวุฒิ ลิ้มทริโคตสูง)
นายช่วงโชธา

ผู้ตรวจชอบ/เขียนแบบประมาณการ

(นาย ธนากร บุปรโกโต)
ผู้อำนวยการกองช่าง

ผู้เห็นชอบ

(นางสาวปณิศจันทร์ อัจจุตร)

ผู้อนุมัติ

(นางวิไล ดิมโสดง)
นายกองค์การบริหารส่วนตำบลนาโพธิ์


แบบเลขที่

แผ่นที่

วันเดือนปี

จำนวน

จุดดำเนินการก่อสร้าง

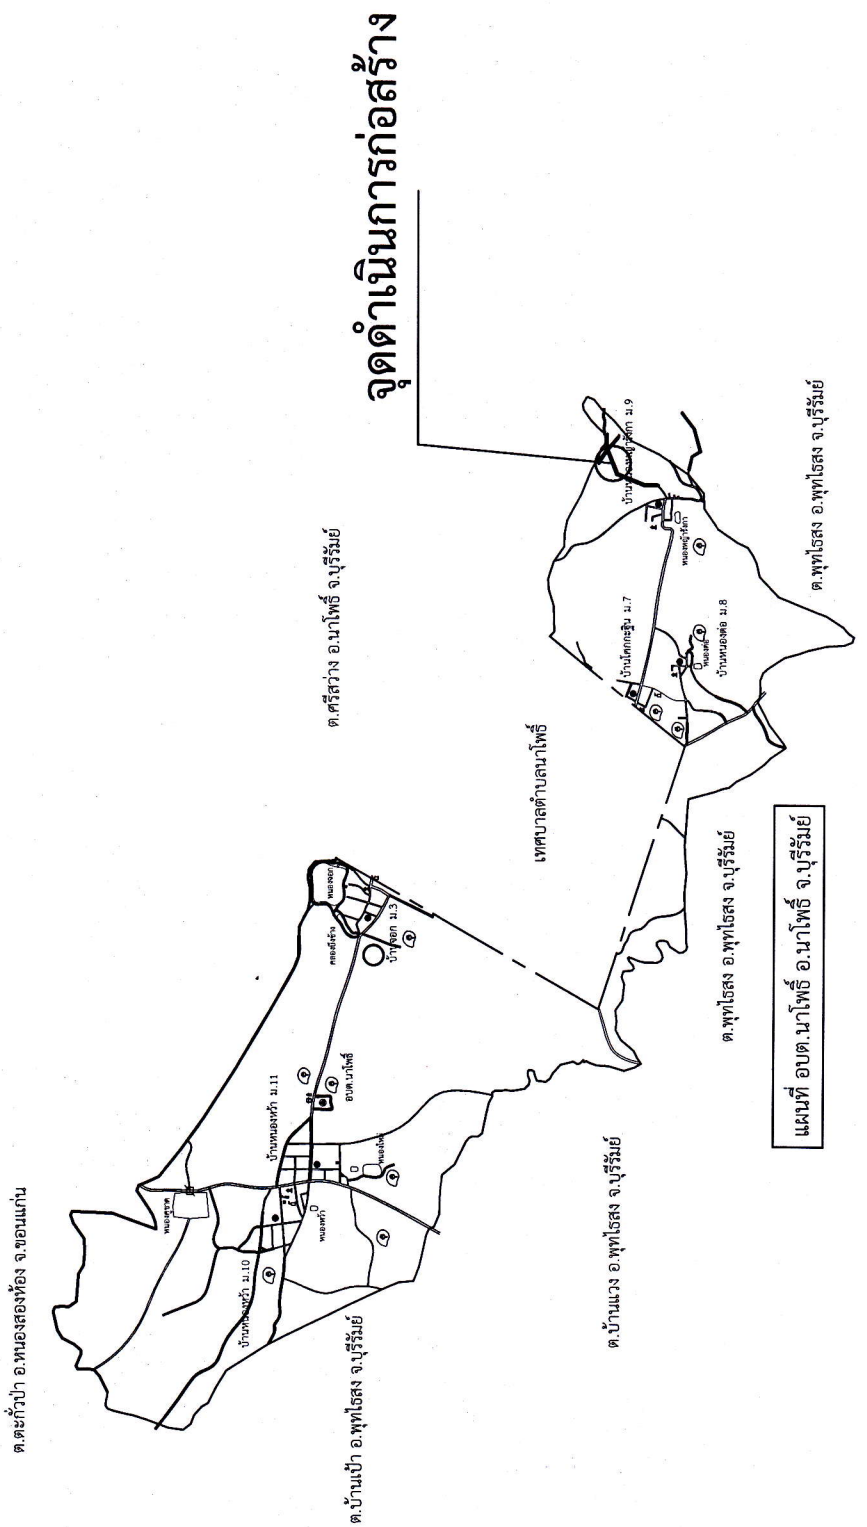

		สัญลักษณ์				
เขตตำบล	เขตหมู่บ้าน	ถนนดิน	ถนนตำบลนาโพธิ์	ป่าสาธารณะประโยชน์	ที่สาธารณะประโยชน์	ที่สาธารณะประโยชน์
.....
ทางหลวง	ทางหลวง	คลอง - ลำห้วย	โรงเรียน	โรงเรียน	โรงเรียน	โรงเรียน
ถนน คสล.	ถนน คสล.	ฝายกั้น	ที่ทำการองค์การบริหารส่วนตำบลนาโพธิ์	ที่ทำการองค์การบริหารส่วนตำบลนาโพธิ์	ที่ทำการองค์การบริหารส่วนตำบลนาโพธิ์	ที่ทำการองค์การบริหารส่วนตำบลนาโพธิ์
ถนนลูกรัง	ถนนลูกรัง	หนอง สระ บึง	วัด	วัด	วัด	วัด



องค์การบริหารส่วนตำบลนาโพธิ์
อำเภอนาโพธิ์ จังหวัดบุรีรัมย์

ชื่อโครงการ

ปรับปรุง ถนนดินบึงหนองคู

ผู้สำรวจ/เขียนแบบประมาณการ

(นาย ณัฐวุฒิ อินทร์โคกสูง)
นายช่างโยธา

ผู้ตรวจสอบเขียนแบบประมาณการ

(นายสมานกร บุญโคโต)
ผู้อำนวยการกองช่าง

ผู้เห็นชอบ

(นางสาวปณิสรพร อากาศุดร)

ผู้อนุมัติ



(นางฉวีไล ติ่มโฮง)
นายกองค์การบริหารส่วนตำบลนาโพธิ์

แบบเลขที่


แผ่นที่

วันเดือนปี


จำนวน

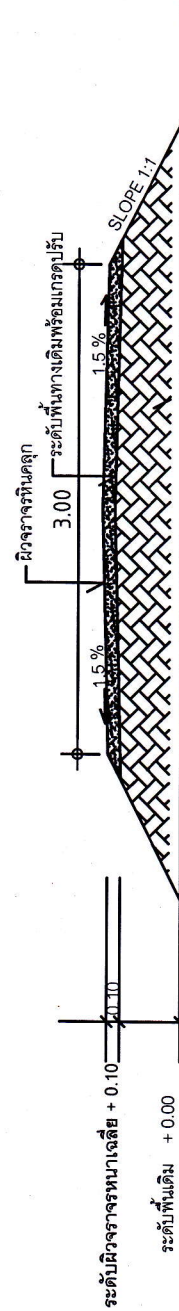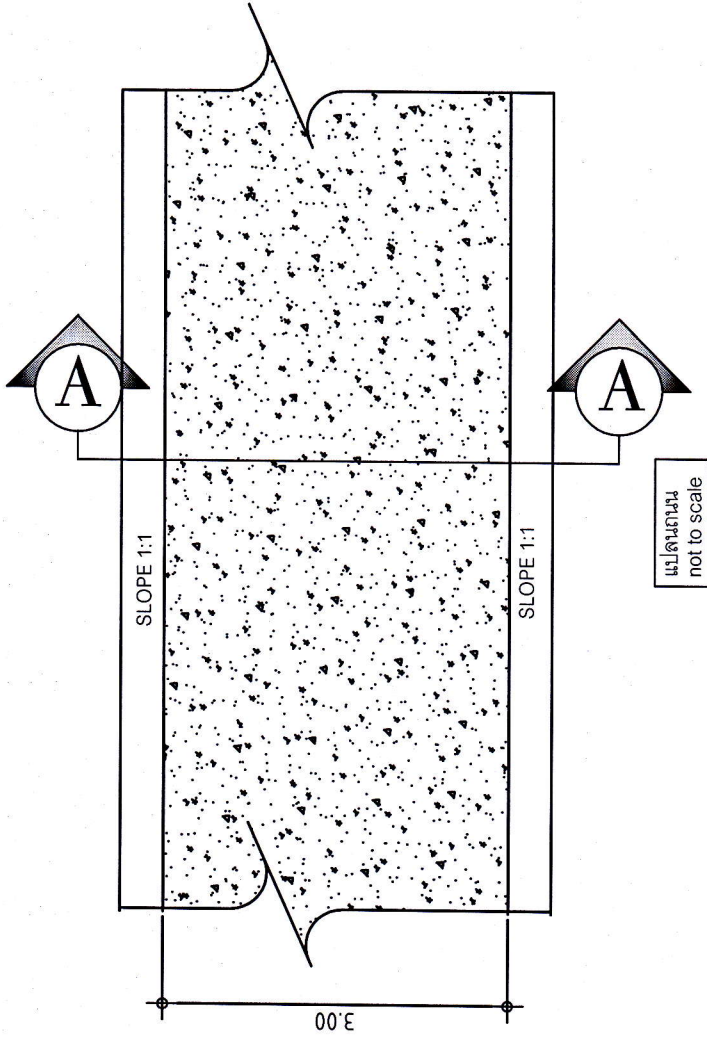


แบบป้ายประชาสัมพันธ์โครงการก่อสร้าง

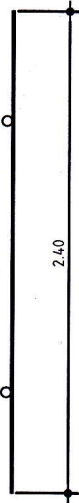

แปลน 1:100

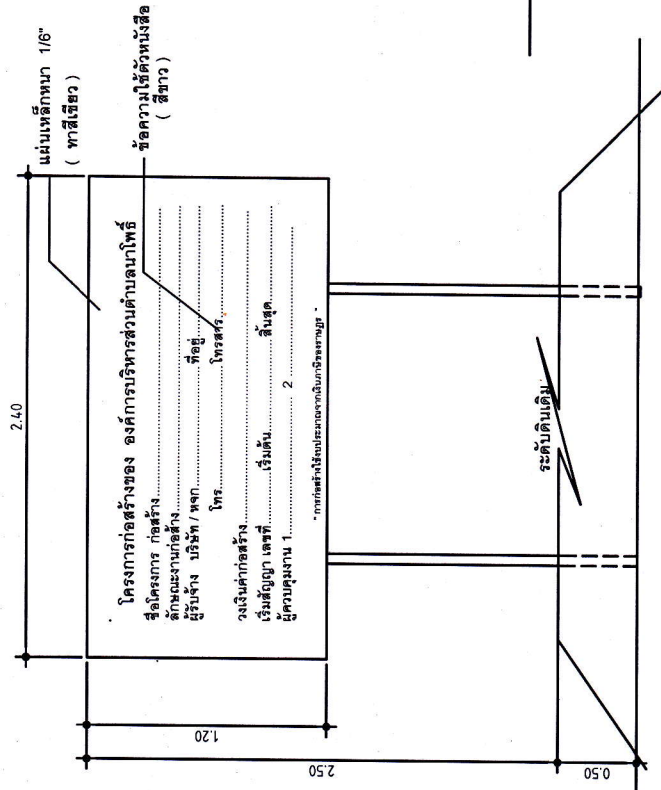


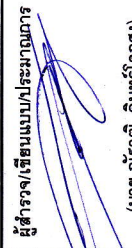


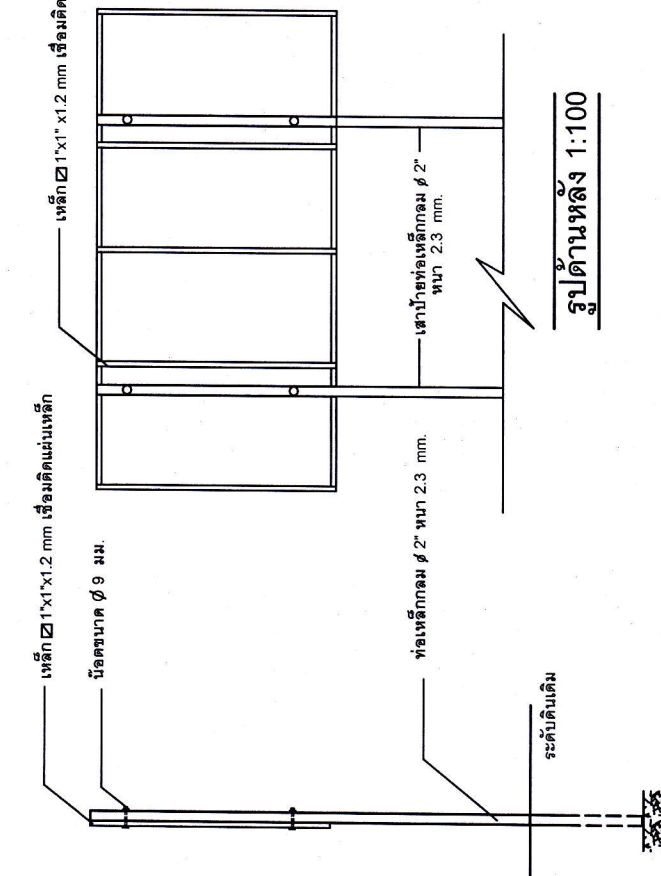
รูปด้านหน้า 1:100



รูปด้านข้าง 1:100

รายการประกอบแบบ

1. เสาเหล็กและป้ายทาสีเรือทั้งสองด้าน
2. ตัวหนังสือสีขาว

		แบบเลขที่	แผ่นที่		
		วันที่	จำนวน		

**ร่างขอบเขตของงานและรูปแบบรายการก่อสร้าง งานก่อสร้างถนนดินลงหินคลุก
ตามระเบียบกระทรวงการคลัง ว่าด้วยการจัดซื้อจัดจ้างและการบริหารพัสดุภาครัฐ พ.ศ. ๒๕๖๐
ข้อ ๒๑ วรรคสาม องค์การบริหารส่วนตำบลนาโพธิ์ อำเภอนาโพธิ์ จังหวัดบุรีรัมย์**

๑. ความเป็นมา

ด้วยองค์การบริหารส่วนตำบลนาโพธิ์ มีความประสงค์จะจัดจ้างก่อสร้าง งานโครงการปรับปรุงถนนดินลงหินคลุก (สายรอบหมู่บ้าน) บ้านหนองหญ้ารังกา ตามข้อบัญญัติองค์การบริหารส่วนตำบลนาโพธิ์ เรื่องงบประมาณรายจ่ายประจำปีงบประมาณ พ.ศ. ๒๕๖๑ แผนงานเคหะและชุมชน งานบริหารทั่วไปเกี่ยวกับเคหะและชุมชน งบลงทุน หมวดค่าที่ดินและสิ่งก่อสร้าง ตั้งไว้ ๑๐๐,๐๐๐ บาท ซึ่งตามแผนการดำเนินงานต้องดำเนินการจัดจ้างภายในเดือนมกราคม - กันยายน ๒๕๖๑ นั้น

๒. วัตถุประสงค์/เป้าหมาย

เพื่อเป็นการแก้ไขปัญหาความเดือดร้อนของประชาชน ที่สัญจรไป-มาในเขตองค์การบริหารส่วนตำบลนาโพธิ์ หรือไปสำหรับประกอบสัมมาชีพ หรือเดินทางไปยังพื้นที่ส่วนต่างๆได้สะดวก และใช้เวลาในการเดินทางรวดเร็วยิ่งขึ้น.

๓. คุณสมบัติผู้เสนอราคา/และไม่มีลักษณะต้องห้าม

๑. เป็นผู้มิอาชีพรับจ้างก่อสร้างตามที่กำหนดไว้ในระเบียบ
๒. ไม่อยู่ในระหว่างเลิกกิจการ
๓. ไม่เป็นบุคคลซึ่งอยู่ระหว่างถูกระงับยื่นข้อเสนอหรือทำสัญญากับหน่วยงานของรัฐ
๔. ไม่เป็นบุคคลซึ่งถูกแจ้งเวียนชื่อให้เป็นผู้ทำงานของหน่วยงานของรัฐ ฯลฯ

๔. แบบรูปรายการ หรือ คุณลักษณะเฉพาะ

เป็นงานโครงการปรับปรุงถนนดินลงหินคลุก (สายรอบหมู่บ้าน) บ้านหนองหญ้ารังกา ซึ่งปรากฏรายละเอียดตามข้อบัญญัติงบประมาณรายจ่ายประจำปี ๒๕๖๑ และกำหนดไว้ในแบบแปลนของ องค์การบริหารส่วนตำบล

ลำดับที่	รายการ	จำนวน	หน่วย	ค่าวัสดุ		ค่าแรงงาน		รวมค่าวัสดุและแรงงาน	หมายเหตุ
				หน่วยละ	รวมค่าวัสดุ	หน่วยละ	รวมค่าแรงงาน		
	งานดิน								
๑	งานปรับเกลี่ย	๑,๗๗๐.๐๐	ตร.ม.	๓.๕๗	๖,๓๑๘.๙๐	-	-	๖,๓๑๘.๙๐	
๒	งานหินคลุก พร้อมปรับเกรด	๑๗๗.๐๐	ลบ.ม.	๓๙๑.๑๕	๖๙,๒๓๑.๗๘	-	-	๖๙,๒๓๑.๗๘	
รวมวัสดุและแรงงาน								๗๕,๕๕๐.๖๘	

๕. ระยะเวลาดำเนินการ/งานแล้วเสร็จ

ผู้รับจ้างต้องดำเนินการให้แล้วเสร็จ ภายใน ๓๐ วัน นับถัดจากวันทำสัญญา

๖. ระยะส่งมอบงาน

ภายใน ๓๐ วัน นับแต่ได้รับอนุมัติใบสั่งจ้าง

๗. เงินงบประมาณโครงการ

ตามข้อบัญญัติองค์การบริหารส่วนตำบลนาโพธิ์ ค่าที่ดินและสิ่งก่อสร้าง ประเภท ค่าก่อสร้างงานโครงการปรับปรุงถนนดินลงหินคลุก (สายรอบหมู่บ้านหนองหญ้ารังกา) บ้านหนองหญ้ารังกา หมู่ ๙ ตั้งงบประมาณรายจ่ายไว้เป็นเงินจำนวน ๑๐๐,๐๐๐ บาท (หนึ่งแสนบาทถ้วน)

๘. เงื่อนไขการชำระเงิน

กำหนดชำระเงินจำนวน ๑ งวด เมื่อคณะกรรมการตรวจรับพัสดุ(งานก่อสร้าง) ได้ตรวจรับงานก่อสร้างไว้ครบถ้วนถูกต้องแล้ว

๙. มาตรฐานฝีมือช่าง

เนื่องจากถนนดิน(สายรอบหมู่บ้านหนองหญ้ารังกา) บ้านหนองหญ้ารังกา เป็นถนนดินที่บุกเบิกขึ้นใหม่ ผู้รับจ้างหรือผู้เข้ายื่นข้อเสนอราคา ต้องมีความรู้ด้านช่างก่อสร้าง หรือสามารถควบคุมงานก่อสร้างได้ หรือจัดหาผู้ควบคุมงานก่อสร้าง โดยต้องมีวุฒิอย่างน้อยระดับประกาศนียบัตรวิชาชีพ (ปวช.)

๑๐. ผู้รับผิดชอบงาน/โครงการ และ สถานที่ติดต่อ

ชื่อ นายธนากร บุปผาโต ตำแหน่ง ผอ.กองช่าง
กองช่าง องค์การบริหารส่วนตำบลนาโพธิ์
หมู่ ๑๐ ตำบลนาโพธิ์ อำเภอนาโพธิ์ จังหวัดบุรีรัมย์

ลงชื่อ.....กรรมการ

(นายธนากร บุปผาโต)